


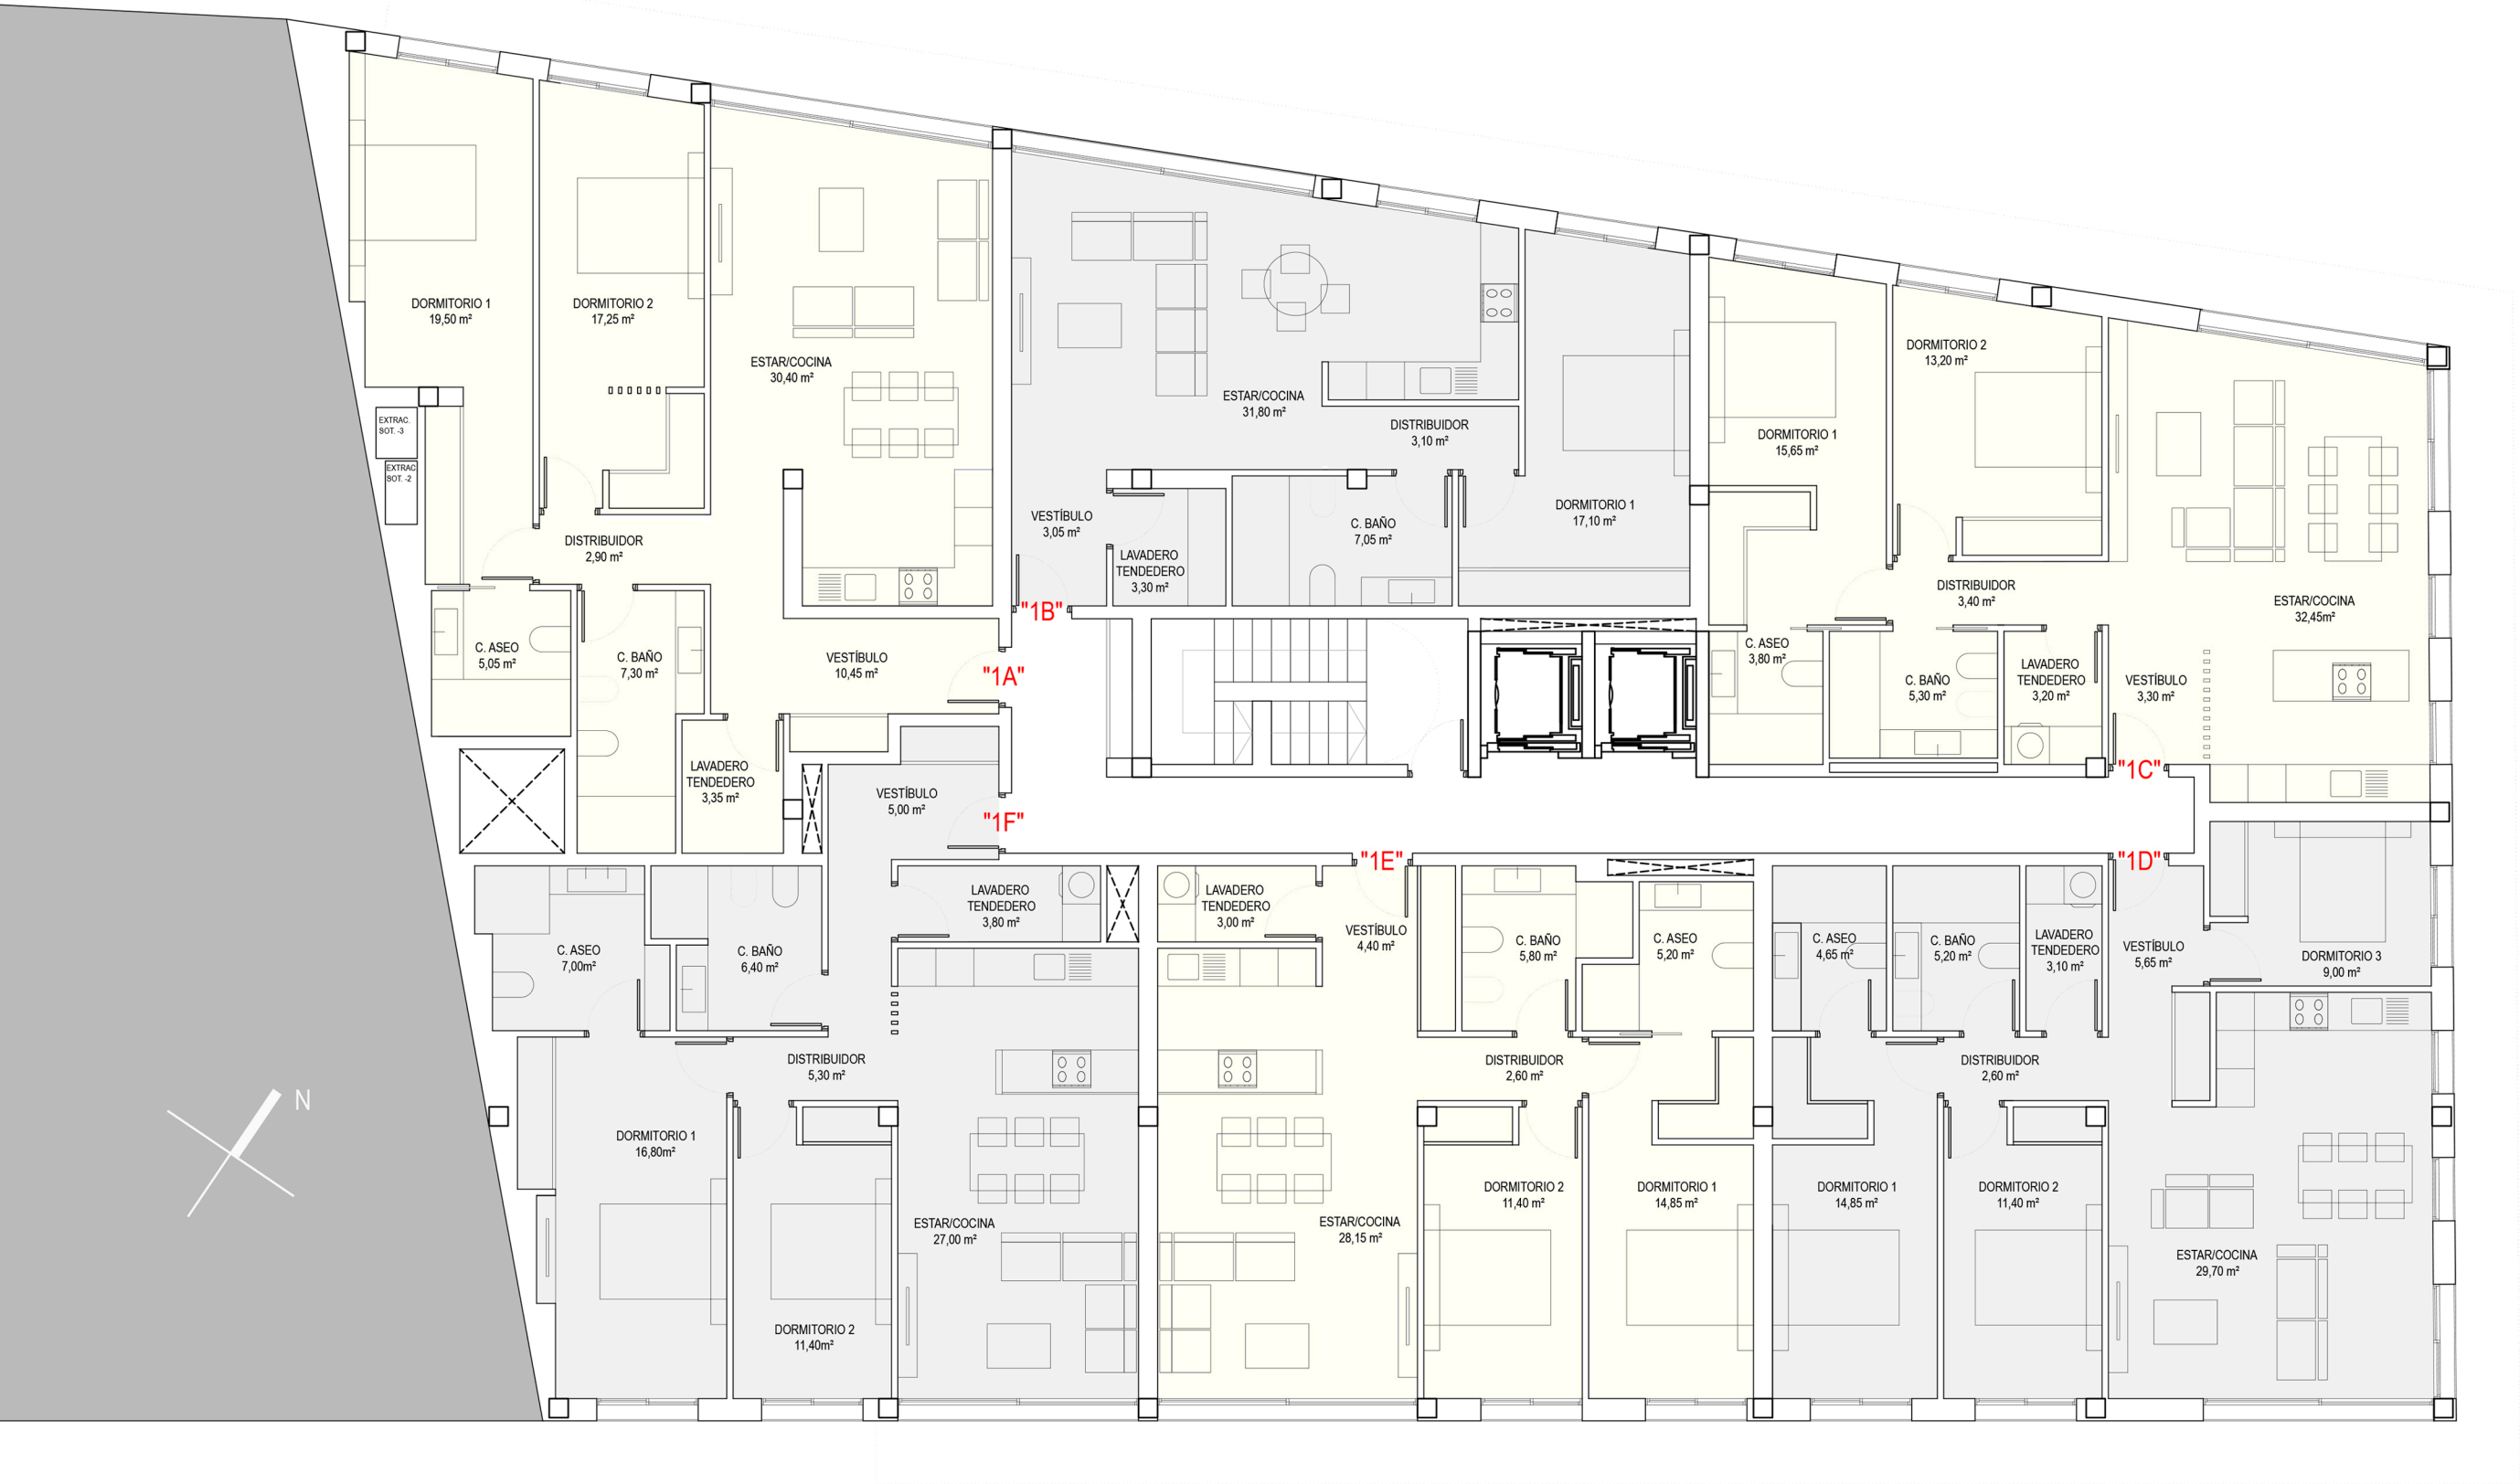

PLANTA 1ª

VIVIENDA A_2 dormitorios	Viv	Aparc	Inst/Alm	Terraza	Com
Vestibulo	10,45	-	-	-	-
Distribuidor	2,90	-	-	-	-
Lavadero/Tendedero	3,35	-	-	-	-
C. Baño	7,30	-	-	-	-
C. Aseo	5,05	-	-	-	-
Estar/Cocina	30,4	-	-	-	-
Dormitorio 1	19,5	-	-	-	-
Dormitorio 2	17,25	-	-	-	-
TOTAL S.U. VIVIENDA A	96,2	0	0	0,00	-
TOTAL S.C. VIVIENDA A	111,05	0	0	0,00	-



VIVIENDA B_1 dormitorio	Viv	Aparc	Inst/Alm	Terraza	Com
Vestibulo	3,05	-	-	-	-
Distribuidor	3,10	-	-	-	-
Lavadero/Tendedero	3,30	-	-	-	-
C. Baño	7,05	-	-	-	-
Estar/Cocina	31,80	-	-	-	-
Dormitorio 1	17,10	-	-	-	-
TOTAL S.U. VIVIENDA B	65,40	0	0	0,00	-
TOTAL S.C. VIVIENDA B	74,90	0	0	0,00	-

VIVIENDA C_2 dormitorios	Viv	Aparc	Inst/Alm	Terraza	Com
Vestibulo	3,3	-	-	-	-
Distribuidor	3,4	-	-	-	-
Lavadero/Tendedero	3,20	-	-	-	-
C. Baño	5,30	-	-	-	-
C. Aseo	3,80	-	-	-	-
Estar/Cocina	32,45	-	-	-	-
Dormitorio 1	15,65	-	-	-	-
Dormitorio 2	13,2	-	-	-	-
TOTAL S.U. VIVIENDA C	80,3	0	0	0,00	-
TOTAL S.C. VIVIENDA C	92,40	0	0	0,00	-

VIVIENDA D_3 dormitorios	Viv	Aparc	Inst/Alm	Terraza	Com
Vestibulo	5,65	-	-	-	-
Distribuidor	2,60	-	-	-	-
Lavadero/Tendedero	3,10	-	-	-	-
C. Baño	5,20	-	-	-	-
C. Aseo	4,65	-	-	-	-
Estar/Cocina	29,70	-	-	-	-
Dormitorio 1	14,85	-	-	-	-
Dormitorio 2	11,4	-	-	-	-
Dormitorio 3	9,00	-	-	-	-
TOTAL S.U. VIVIENDA D	86,15	0	0	0,00	-
TOTAL S.C. VIVIENDA D	99,5	0	0	0,00	-

VIVIENDA E_2 dormitorios	Viv	Aparc	Inst/Alm	Terraza	Com
Vestibulo	4,40	-	-	-	-
Distribuidor	2,60	-	-	-	-
Lavadero/Tendedero	3	-	-	-	-
C. Baño	5,80	-	-	-	-
C. Aseo	5,2	-	-	-	-
Estar/Cocina	28,15	-	-	-	-
Dormitorio 1	14,85	-	-	-	-
Dormitorio 2	11,40	-	-	-	-
TOTAL S.U. VIVIENDA E	75,40	0	0	0,00	-
TOTAL S.C. VIVIENDA E	85,9	0	0	0,00	-

VIVIENDA F_2 dormitorios	Viv	Aparc	Inst/Alm	Terraza	Com
Vestibulo	5,00	-	-	-	-
Distribuidor	5,30	-	-	-	-
Lavadero/Tendedero	3,80	-	-	-	-
C. Baño	6,40	-	-	-	-
C. Aseo	7	-	-	-	-
Estar/Cocina	27	-	-	-	-
Dormitorio 1	16,80	-	-	-	-
Dormitorio 2	11,4	-	-	-	-
TOTAL S.U. VIVIENDA F	82,70	0	0	0,00	-
TOTAL S.C. VIVIENDA F	98,10	0	0	0,00	-

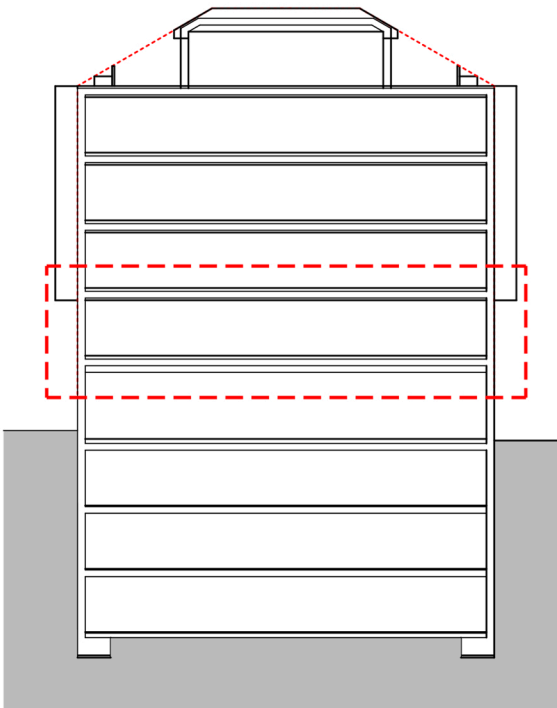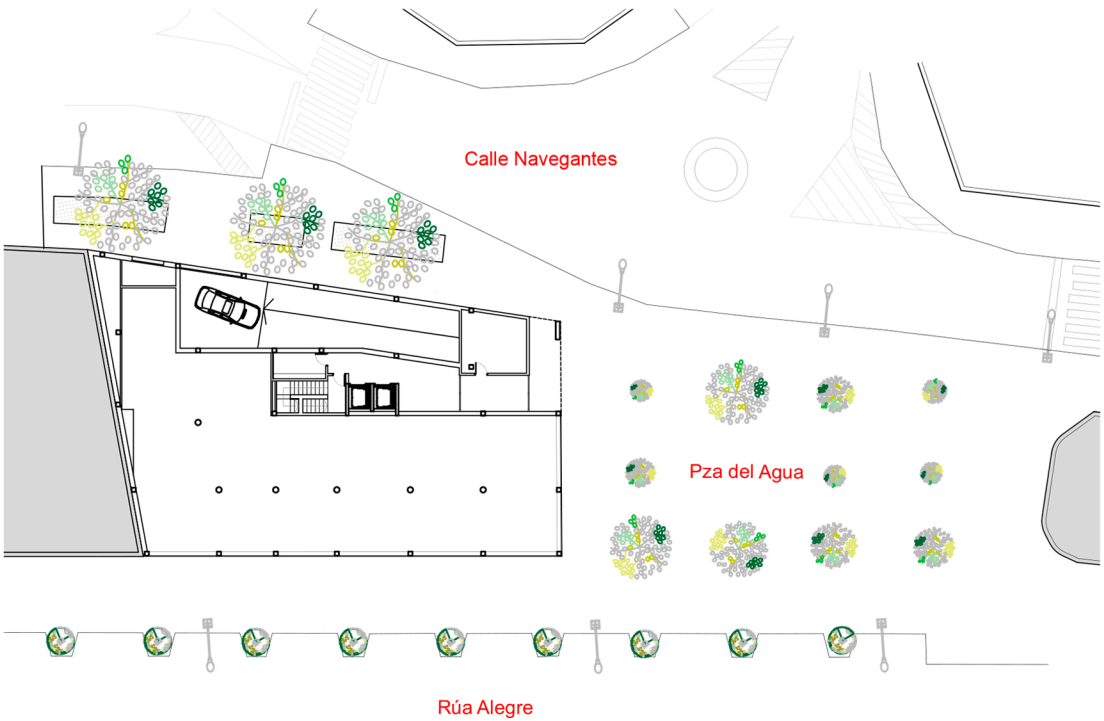

Toda la información proporcionada en esta web, incluyendo datos, precios y descripciones de servicios, tiene un carácter meramente orientativo. Nos reservamos el derecho a modificar o actualizar dichos datos en cualquier momento sin previo aviso.

Promoción
Plaza del Agua
nuvo